




**Commune de HOUAT  
PLAN LOCAL D'URBANISME**

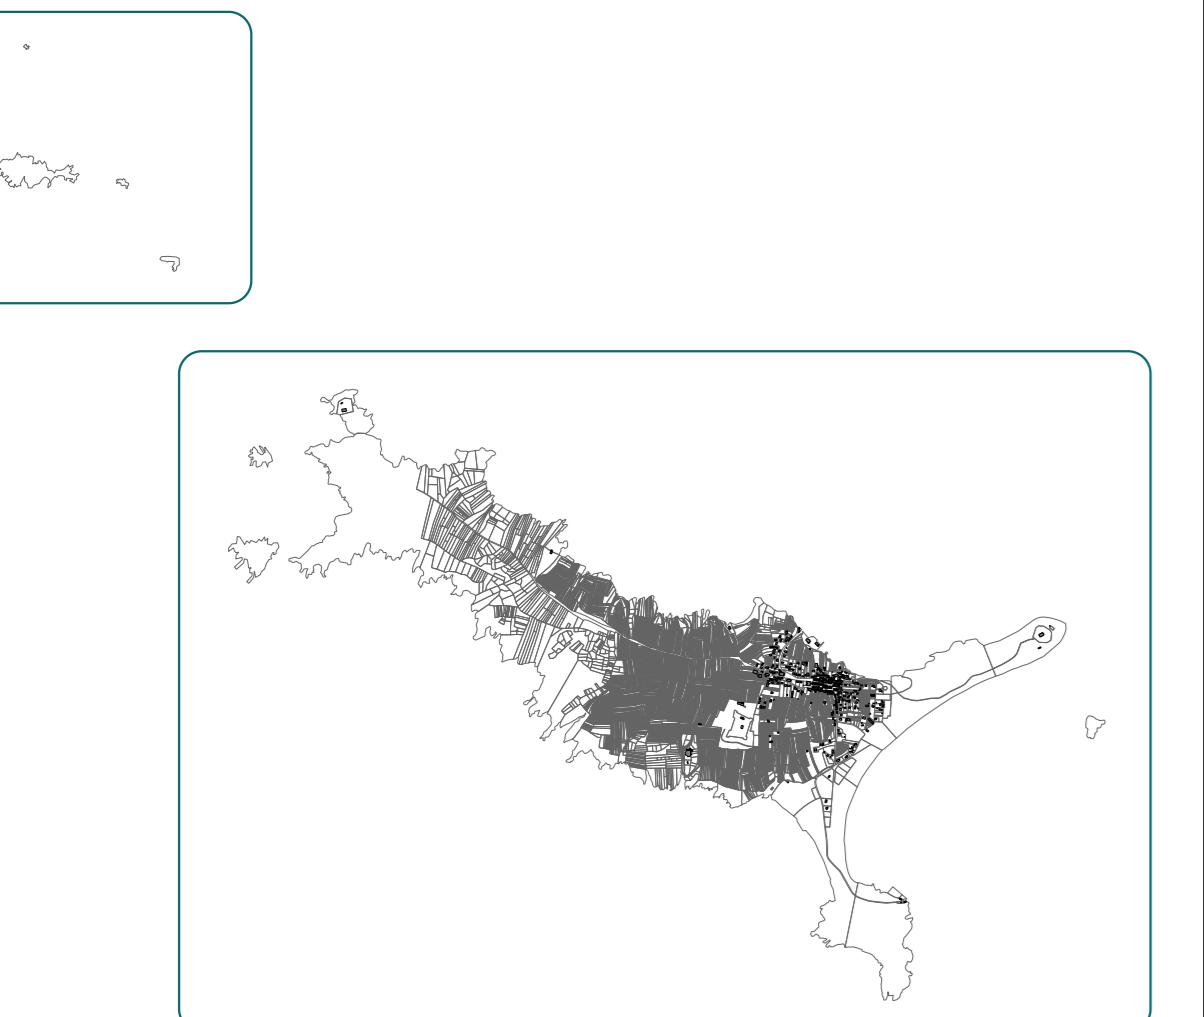

**Règlement graphique**

|  |   |
|--|---|
| Échelle : 1/5000ème  | PLU approuvé le : 10 février 2017<br>Mise en compatibilité du PLU n°1 approuvée le : 28 janvier 2025<br>Modification simplifiée n°1 approuvée le : 11 décembre 2025 |
| Vu pour être annexé à la délibération du conseil municipal du 11 décembre 2025.<br>Le Maire, |   |