



DÉPARTEMENT DU MORBIHAN

Commune de l'ILE de HOUAT

Le Bourg

PLAN d'ALIGNEMENT

Modifications


02/07/2020	Etablissement du projet d'alignement

Echelle : 1/250

N° REF : C20007
N° du Plan : 1
Date de création : 02/07/2020
Date de l'édition : 27/07/2020

Benjamin BUIRETTE
Fabrice ILTIS

Plan dressé par **Fabrice ILTIS**
Géomètre-Expert Foncier D.P.L.G.
16, Rue des Korrigans à CARNAC (56340)
Tél. : 02.97.52.08.45 / Email : carnac@ag2m56.fr

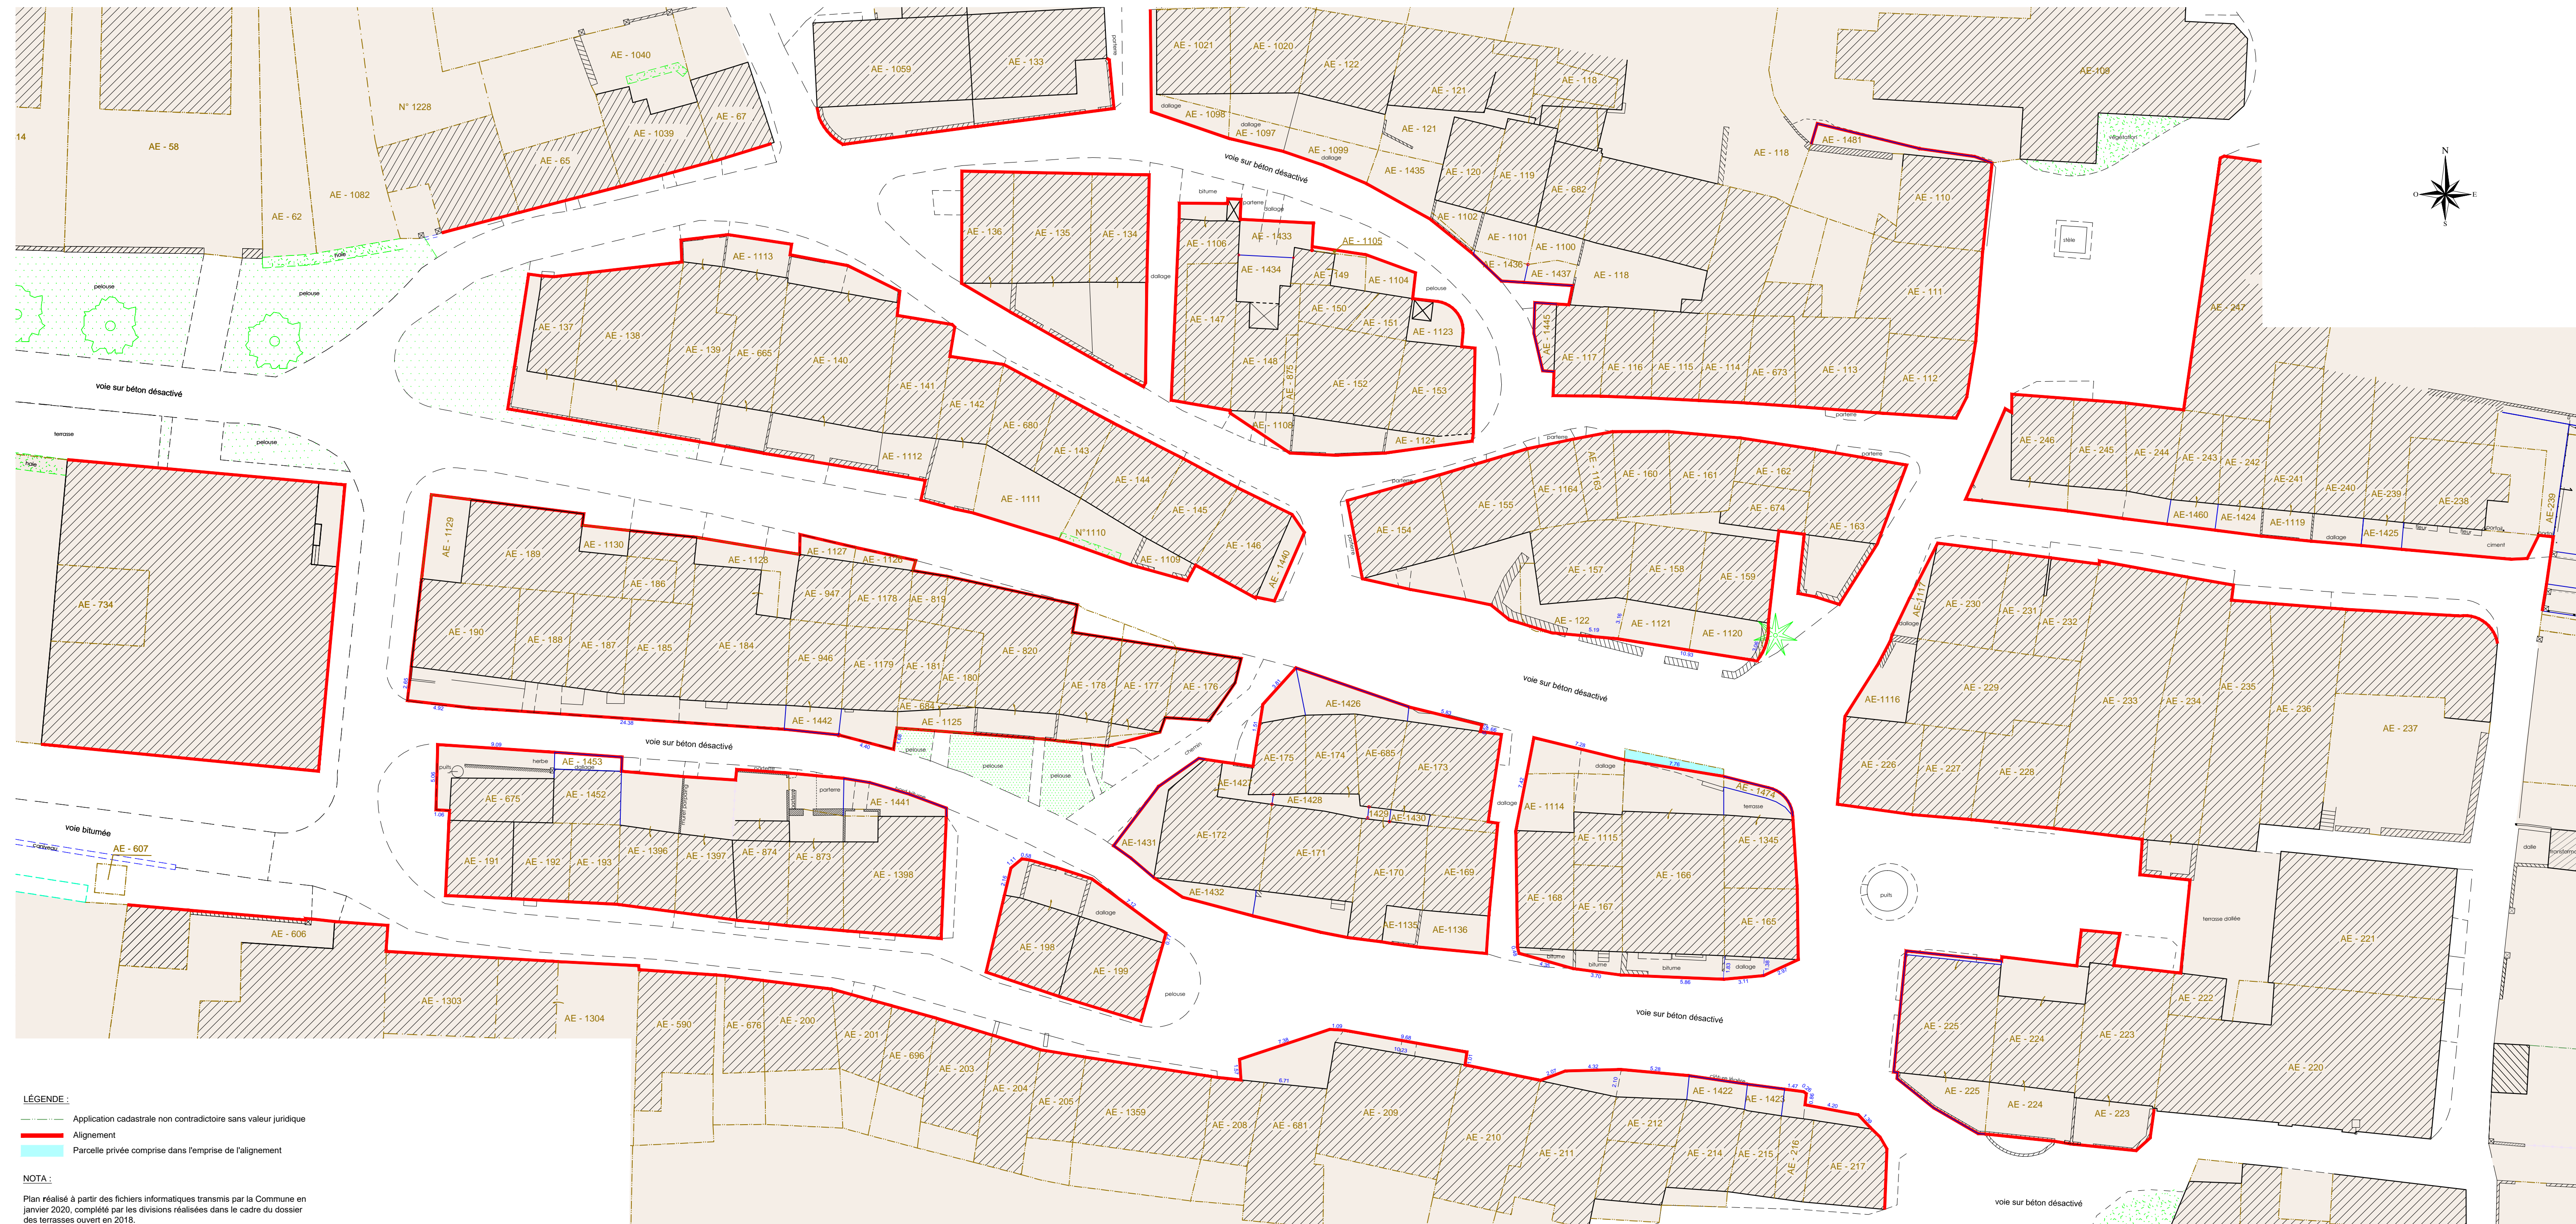

LÉGENDE :

- Application cadastrale non contradictoire sans valeur juridique
- Alignement
- Parcelle privée comprise dans l'emprise de l'alignement

NOTA :

Plan réalisé à partir des fichiers informatiques transmis par la Commune en janvier 2020, complété par les divisions réalisées dans le cadre du dossier des terrasses ouvert en 2018.